


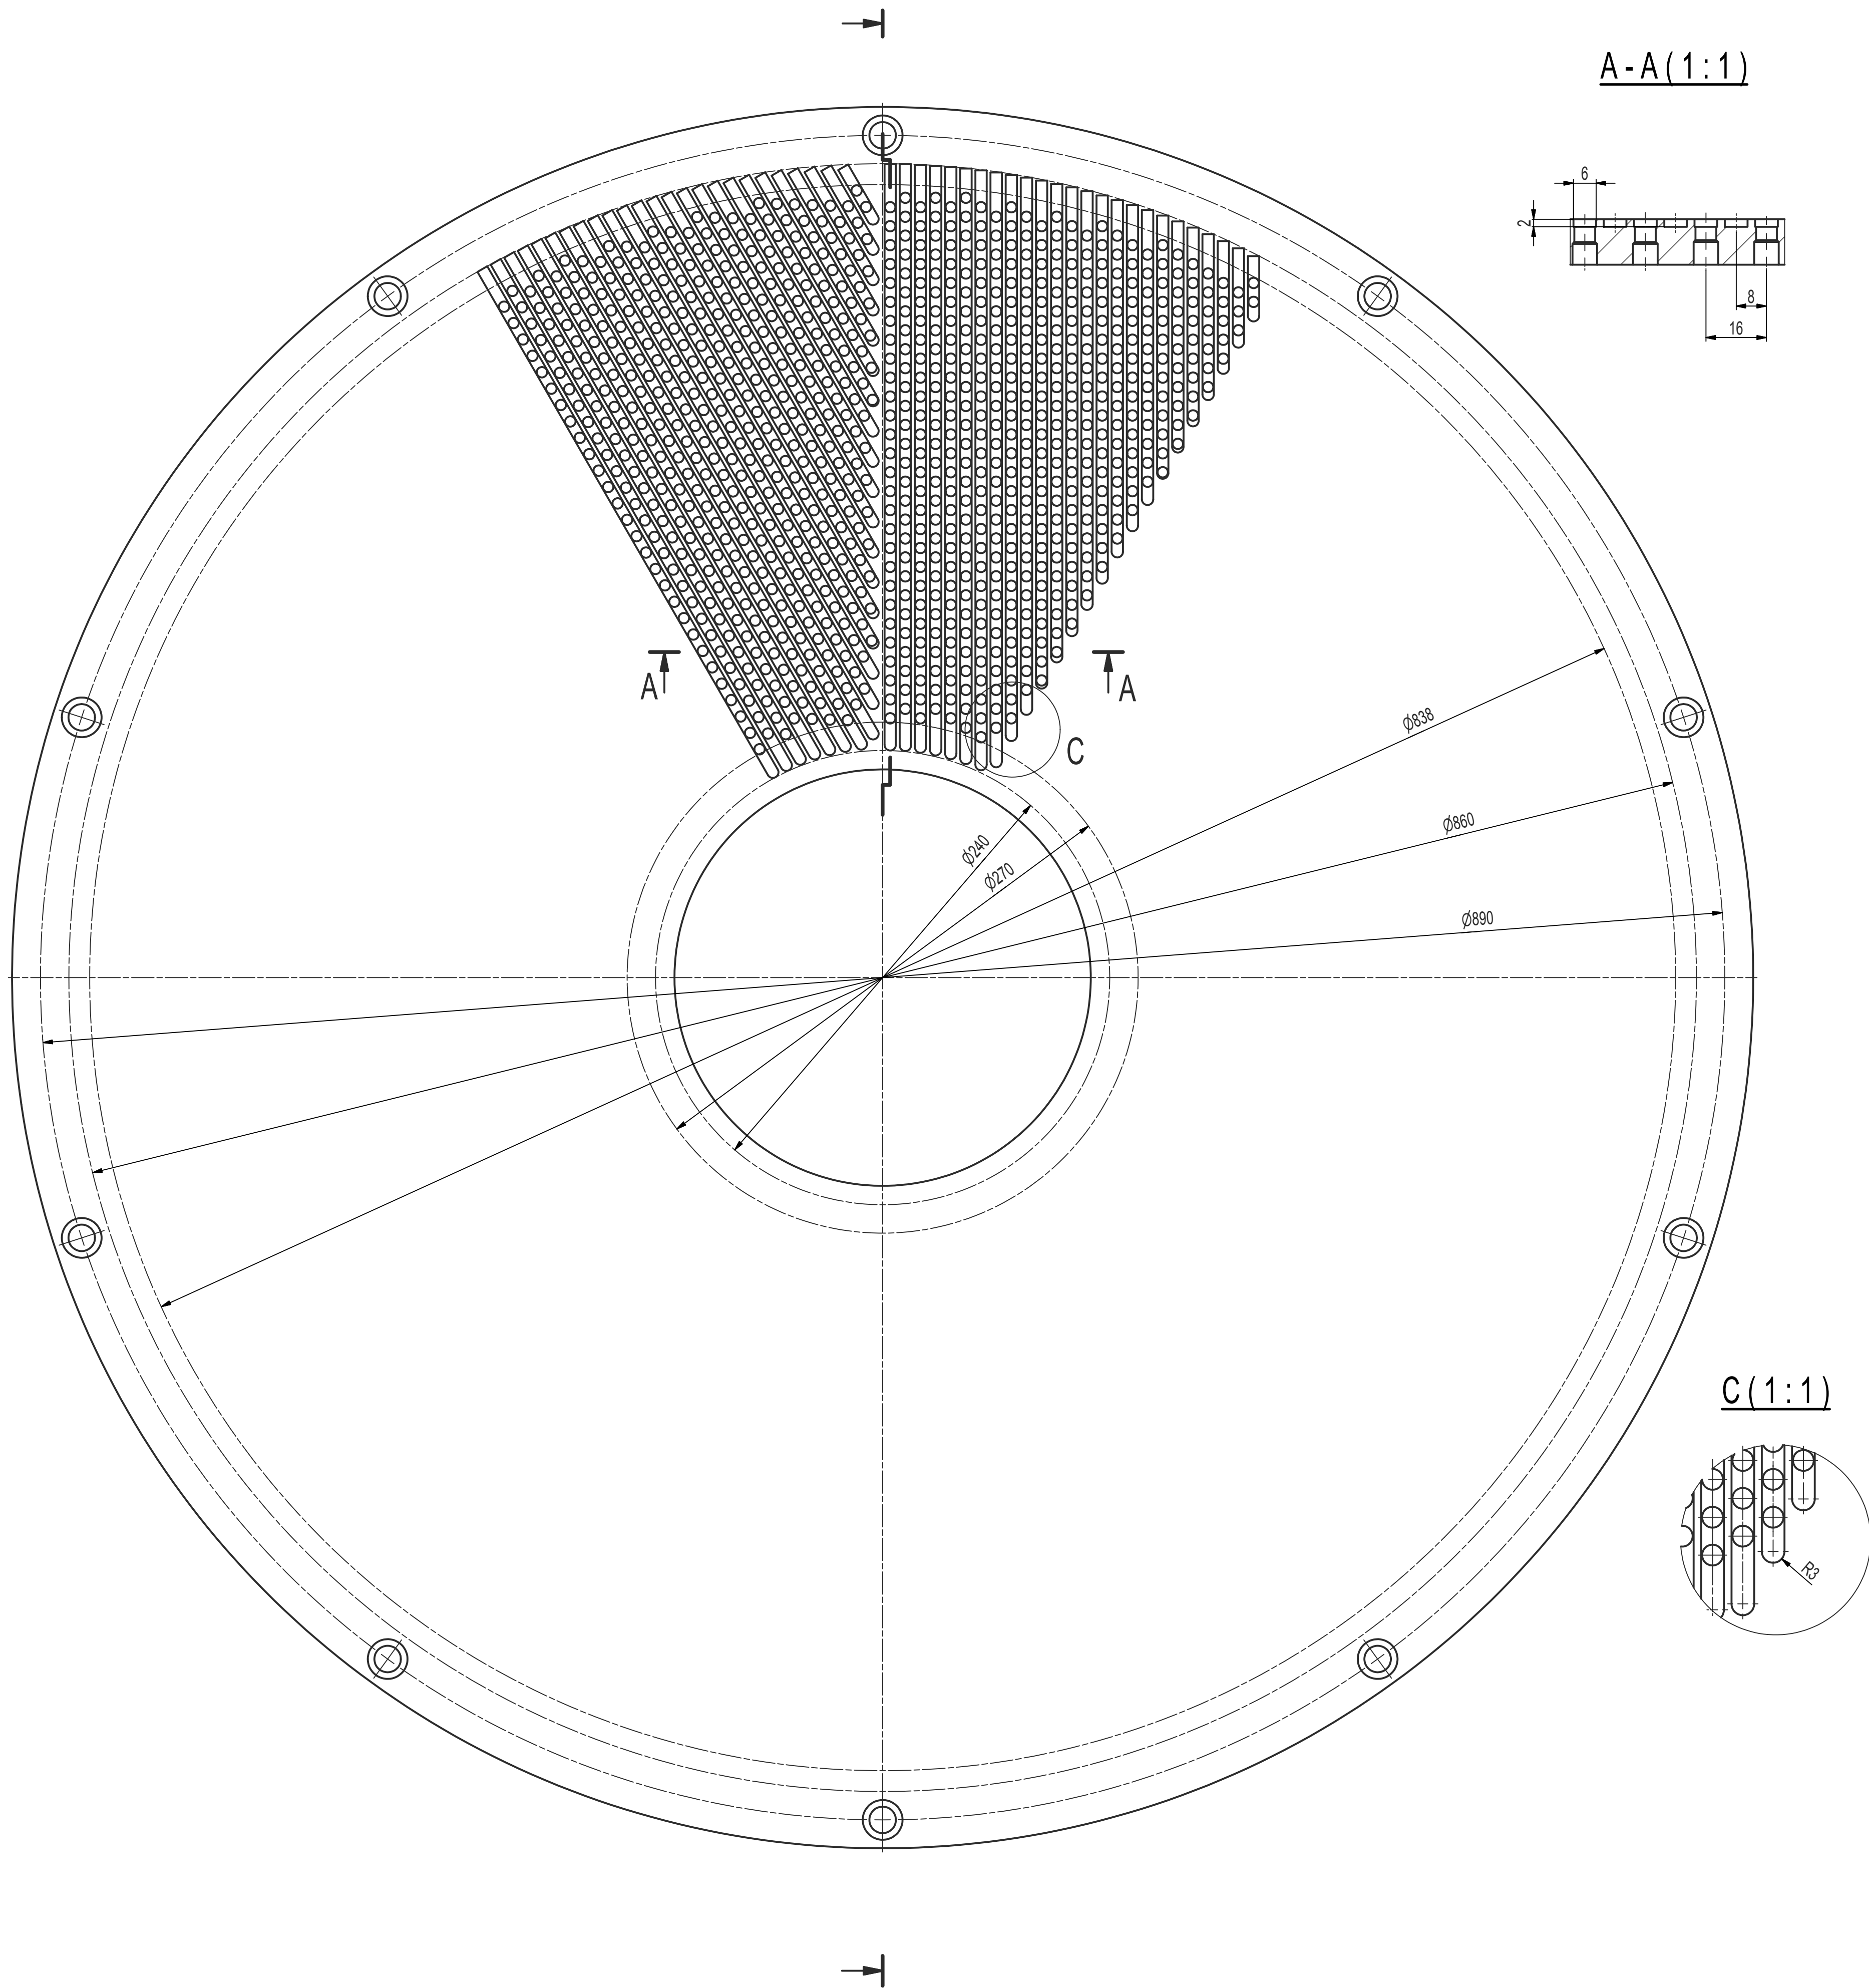

D (1:1)

A-A (1:1)

C (1:1)

PLOCHA PRACOVNÍ OBLASTI 488203mm²
PLOCHA OTVORU 23.76mm²
POČET OTVORŮ 5820
OTEVŘENÁ PLOCHA 138283mm²
PROCENTO OTEVŘENÉ PLOCHY 28,3%

ISO 2768mK

				P12-930x930					40,5
Poz.	Číslo výkresu	TK	FV	Název - rozměr	Norma	Materiál	Č.R	ks	Č.H. kg
Měřítka	Kreslil: František Vaněk	12.3.2017		Celková hmotnost v kg					
1:2	Přezkoušel:			Změna					
1:x	Norm. ref:								
CAD	Výr. projednal:								
	Schválil:								
				Název				Starý výkres	
				PROFILOVÉ SÍTO				Nový výkres	
				D920 d5,5				1Ry - 0527V	